

# Auszug aus dem Liegenschaftskataster


Liegenschaftskarte 1:1000

Erstellt am 03.07.2020

Flurstück: 254  
 Flur: 2  
 Gemarkung: Loitmark

Gemeinde: Kappeln  
 Kreis: Schleswig-Flensburg

Erteilende Stelle: Vermessungsbüro Bach und Paulsen  
 Schwarzer Weg 13  
 24837 Schleswig  
 Telefon:  
 E-Mail: info@bach-und-paulsen.de

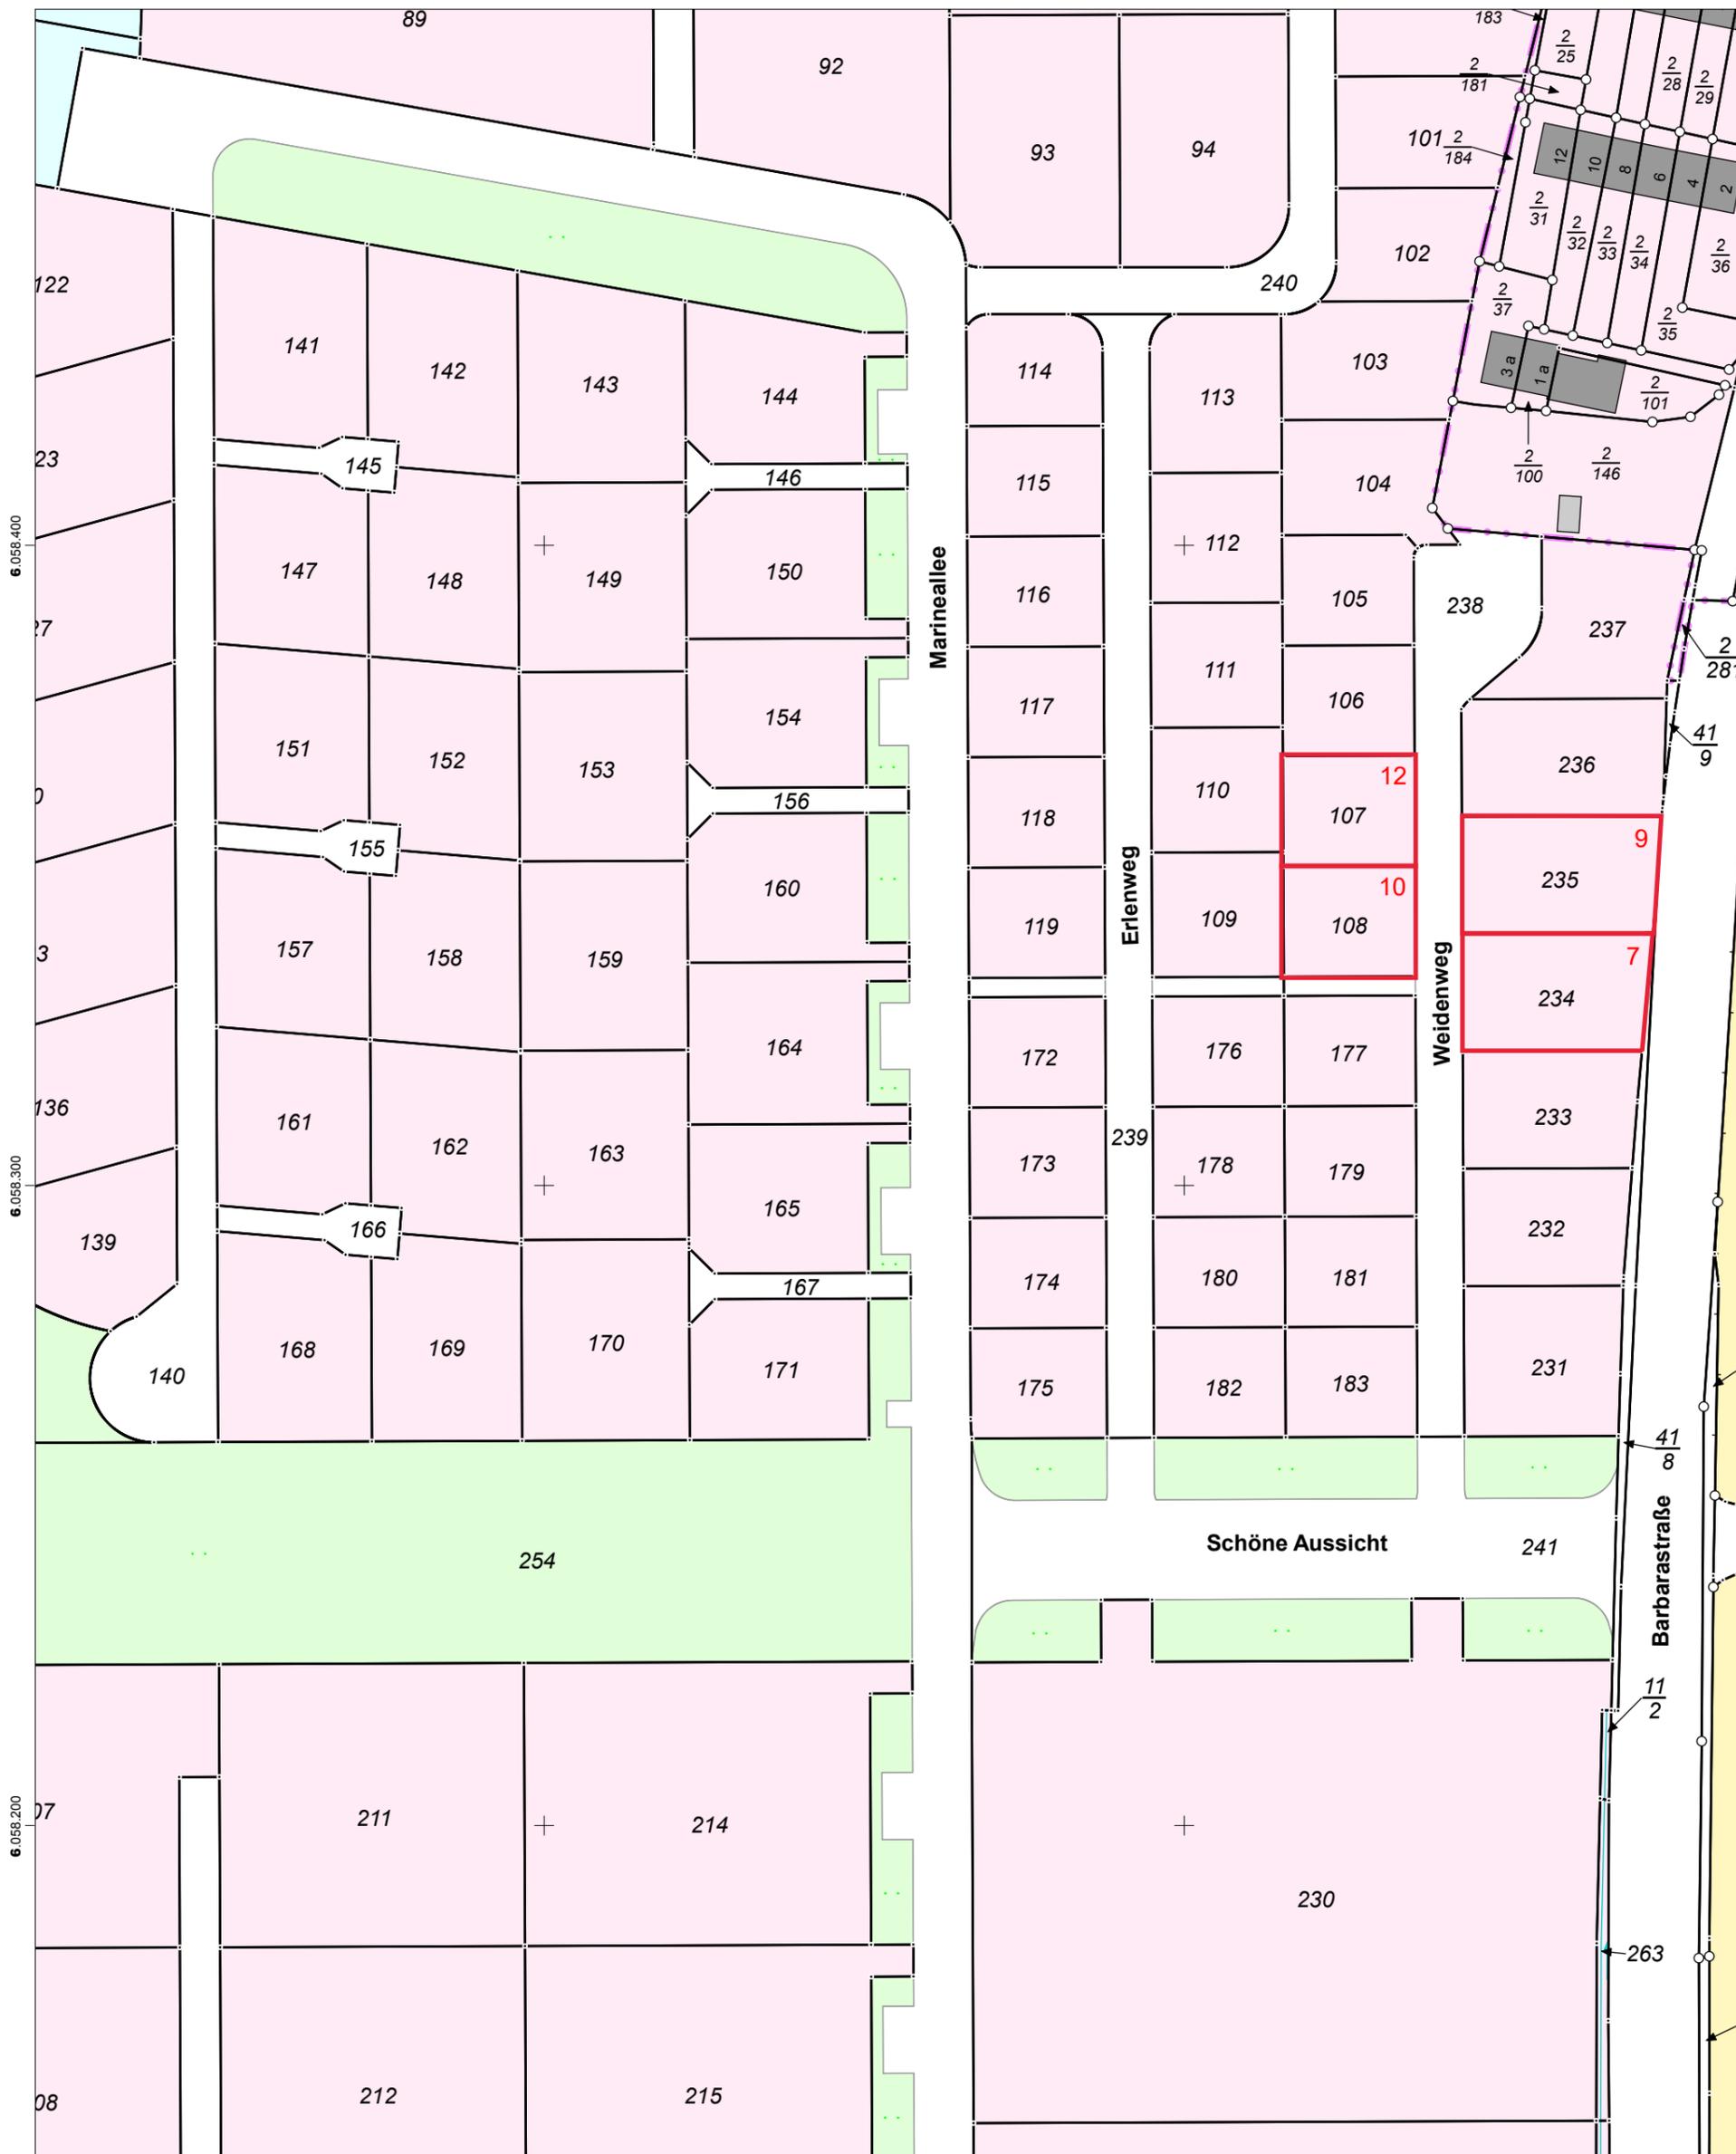

32.561.100

32.561.200

Maßstab: 1:1000 0 10 20 30 Meter

Für den Maßstab dieses Auszugs aus dem Liegenschaftskataster ist der ausgedruckte Maßstabsbalken maßgebend. Dieser Auszug ist maschinell erstellt und wird nicht unterschrieben. Vervielfältigung, Umarbeitung, Veröffentlichung und Weitergabe an Dritte nur mit Zustimmung des Landesamtes für Vermessung und Geoinformation Schleswig-Holstein oder zum eigenen Gebrauch (§9 Vermessungs- und Katastergesetz i.d.F. vom 12.05.2004, zuletzt geändert durch Verordnung vom 16.01.2019).

